


پلان زیر زمین

SC 1:100

ATT-02

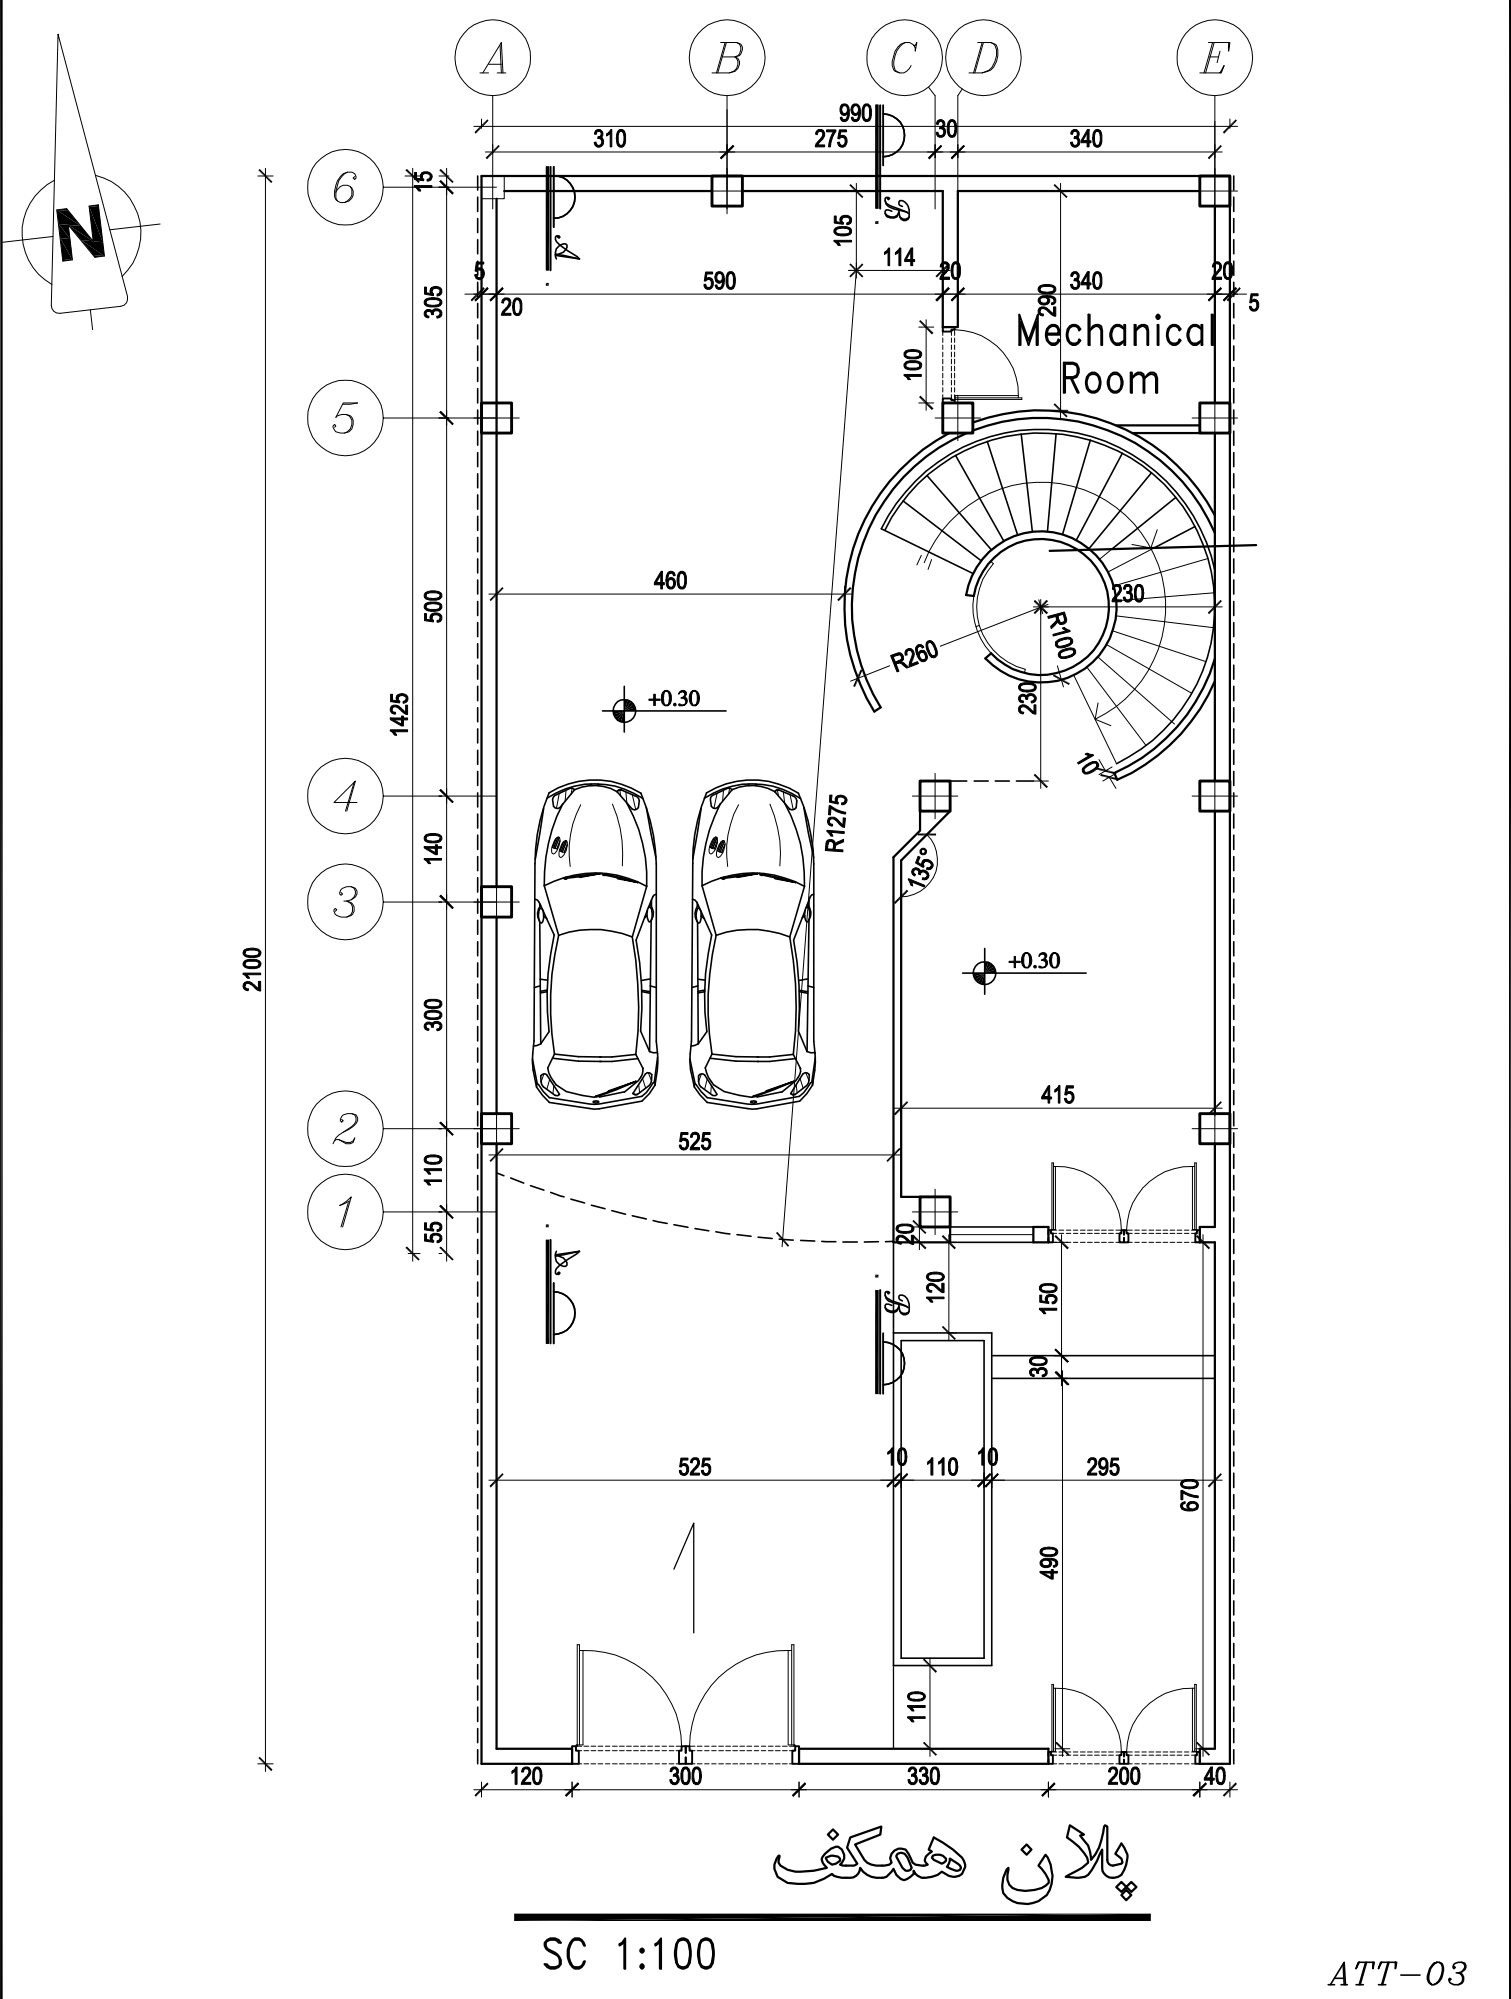

پلان همکف

SC 1:100

ATT-03

